



MINISTERIO DE EDUCACION NACIONAL
UNIVERSIDAD DE OVIEDO
SECCIONES DE GEOLOGICAS Y BIOLOGICAS
DE LA FACULTAD DE CIENCIAS

AULAS


ALZADOS NORTE Y OESTE

ESCALA 1:100
OVIEDO ABRIL 1965

ARQUITECTO: IGNACIO ALVAREZ CASTELAO

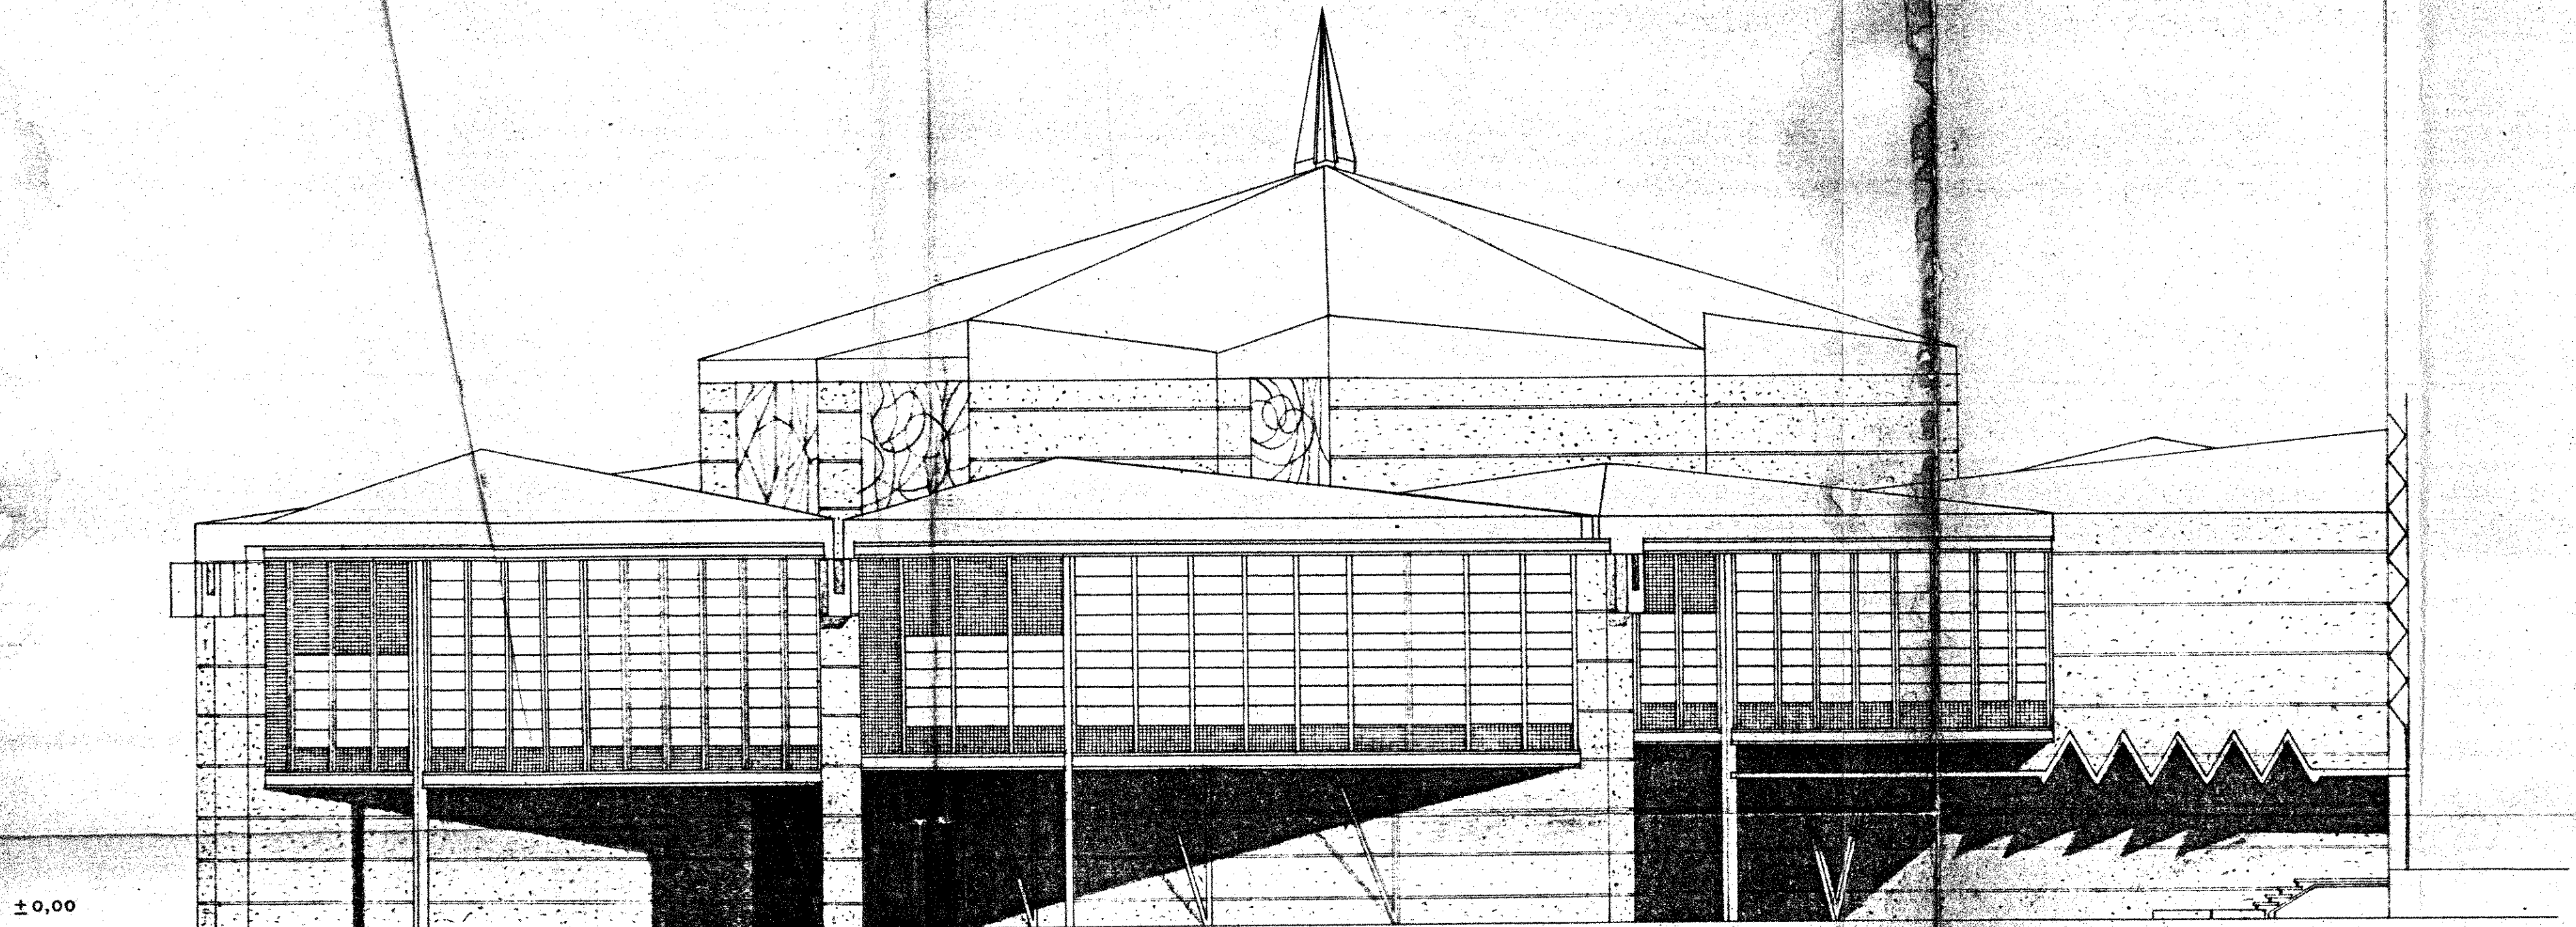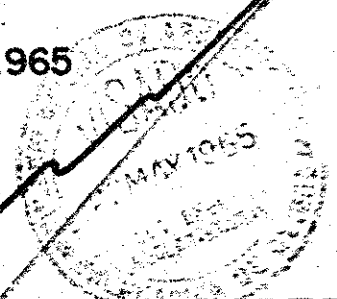


ALZADO NORTE

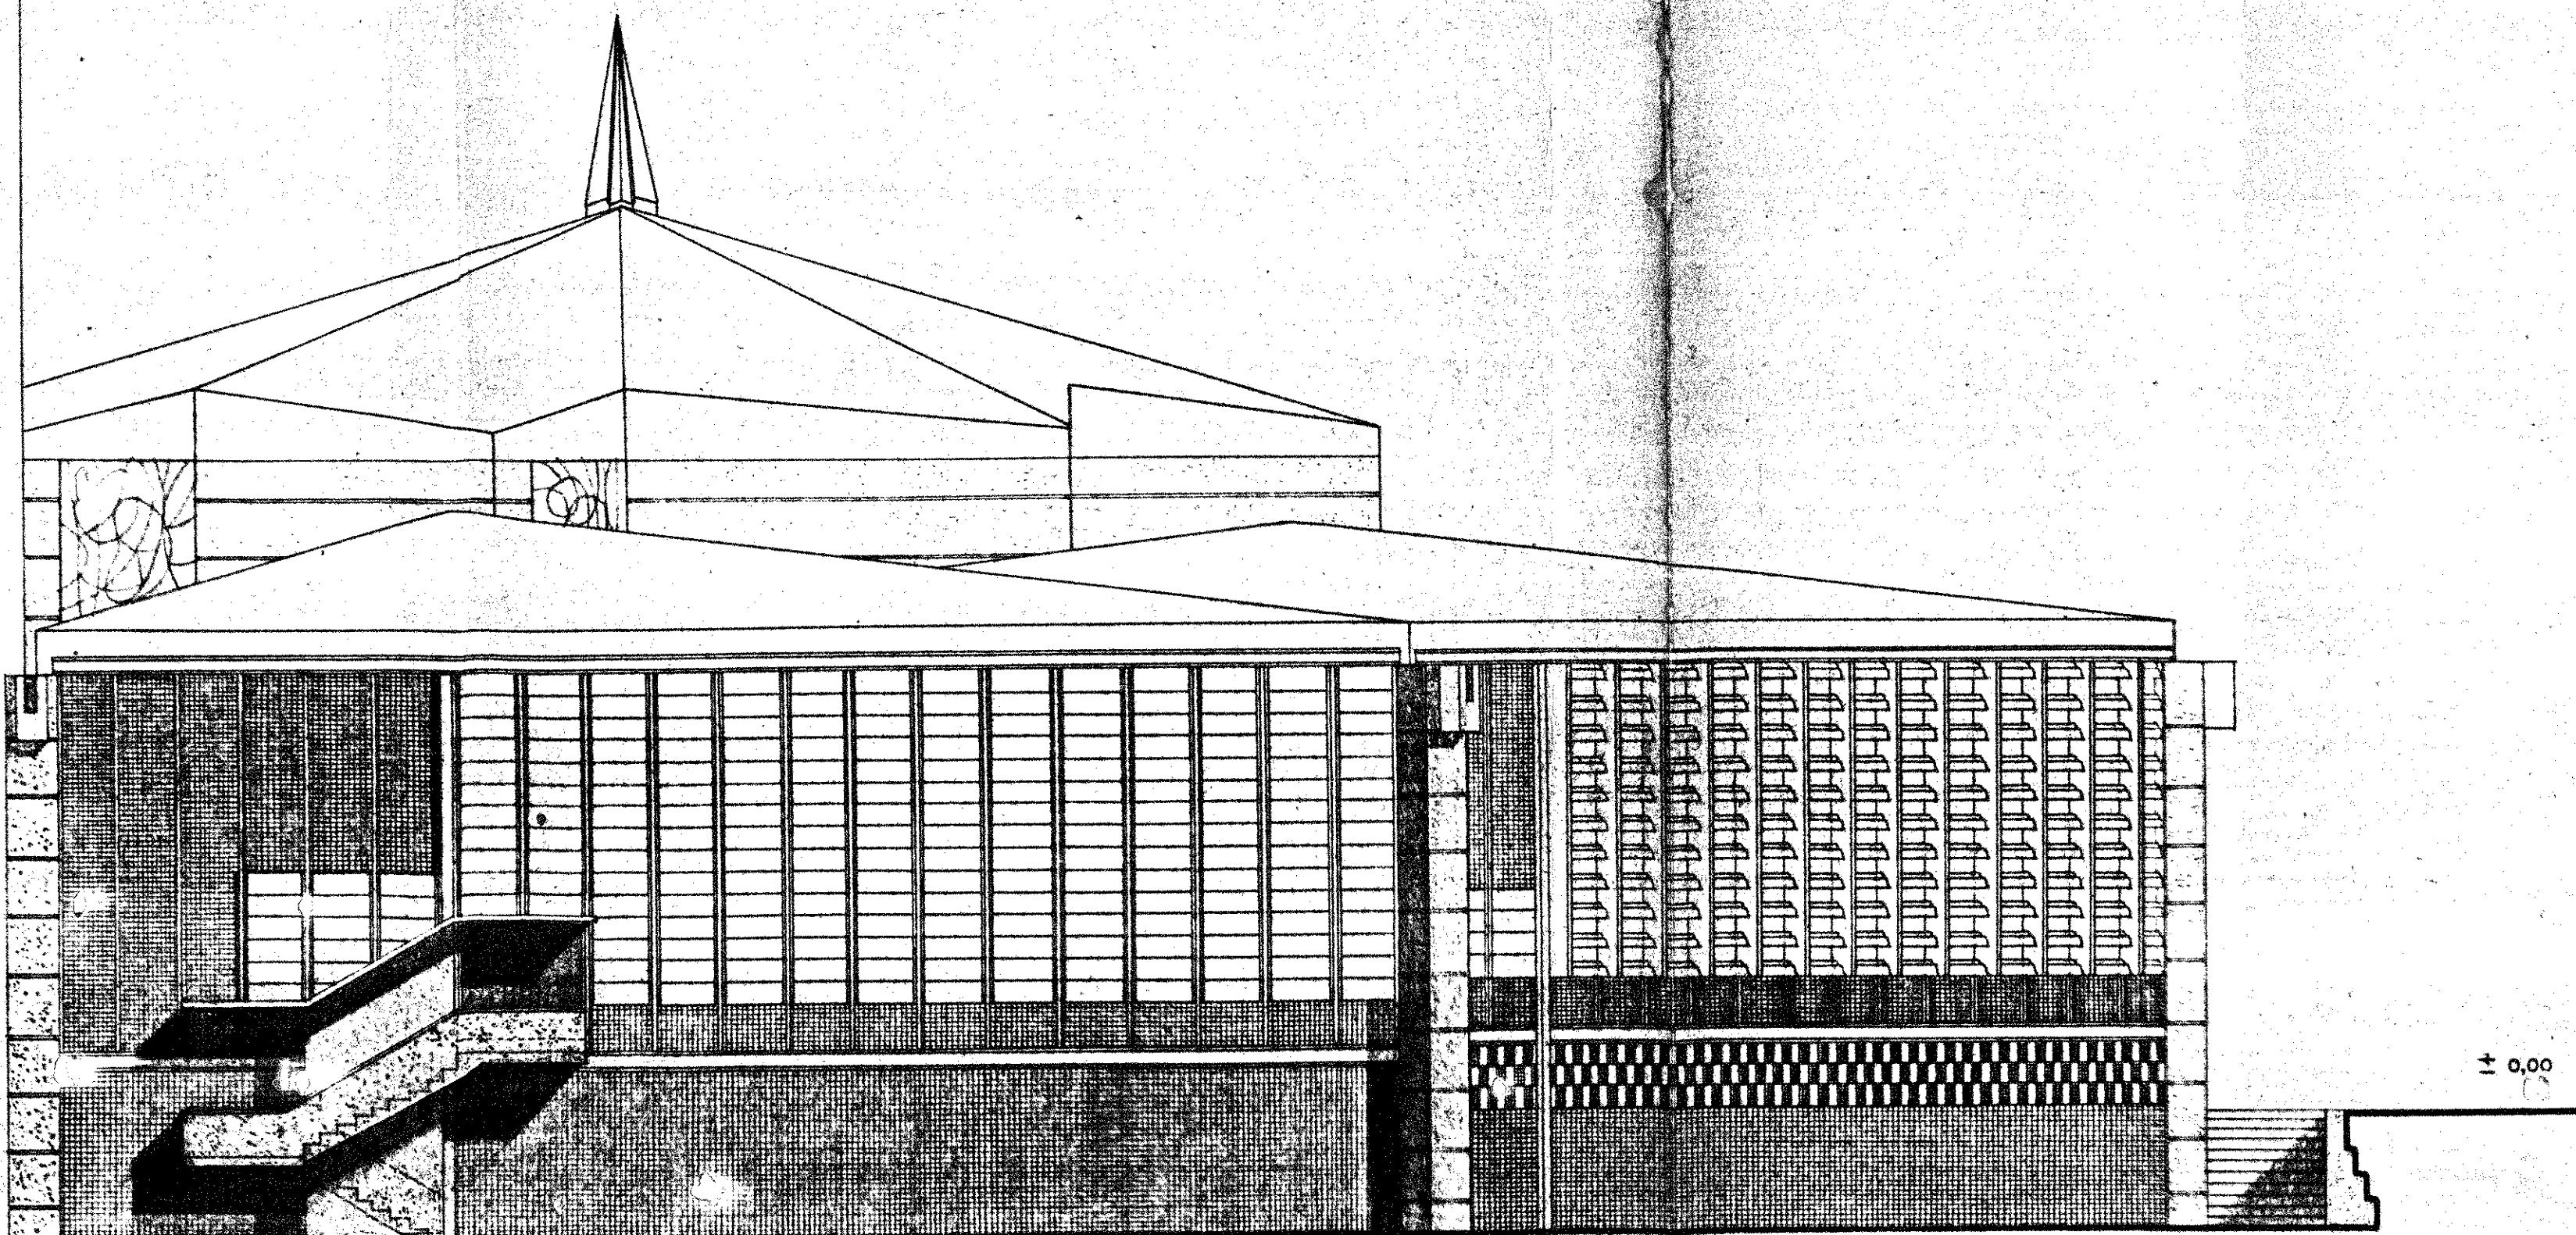

ALZADO OESTE

MINISTERIO DE EDUCACION NACIONAL
UNIVERSIDAD DE OVIEDO
SECCIONES DE GEOLOGICAS Y BIOLOGICAS
DE LA FACULTAD DE CIENCIAS


AULAS
SECCIONES GE-
NERALES

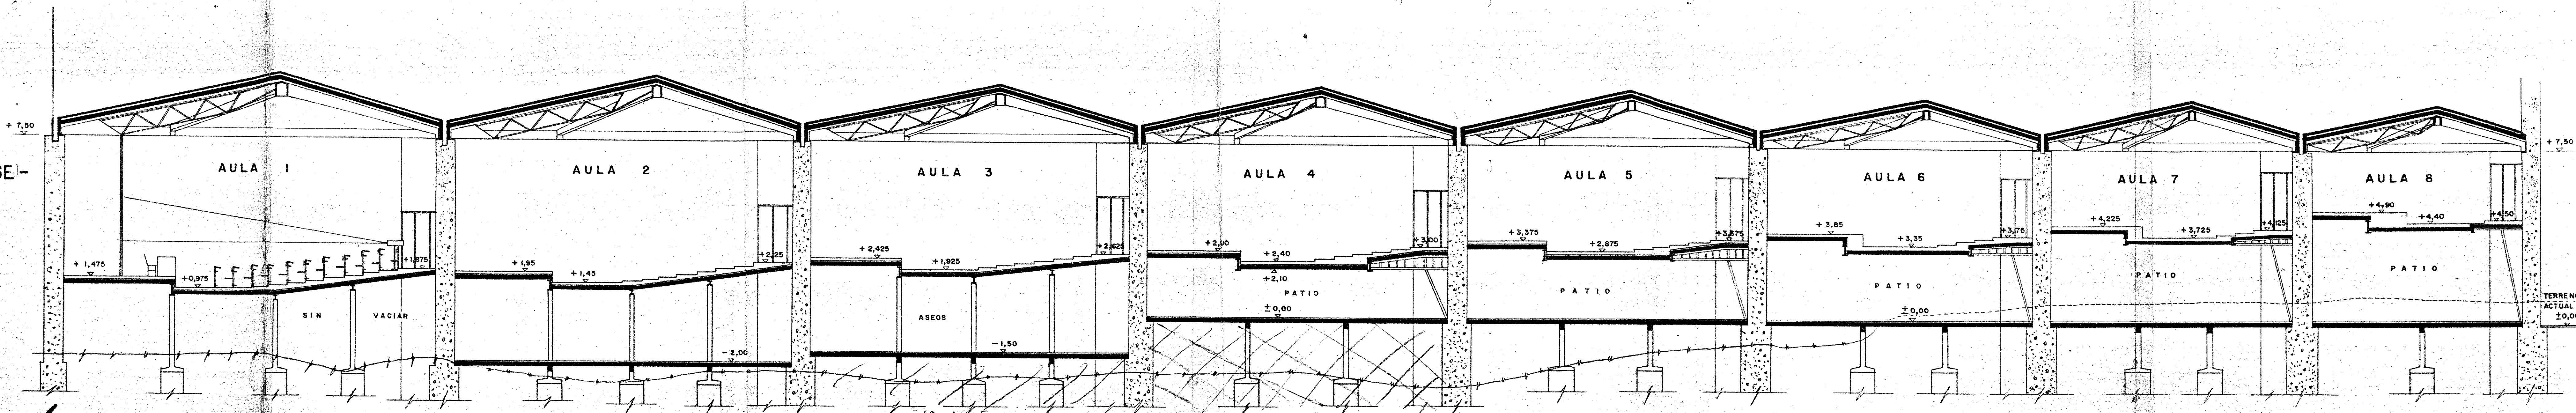

SECCION DESARROLLADA


ESCALA 1:100
OVIEDO ABRIL 1965

ARQUITECTO: IGNACIO ALVAREZ CASTELAO

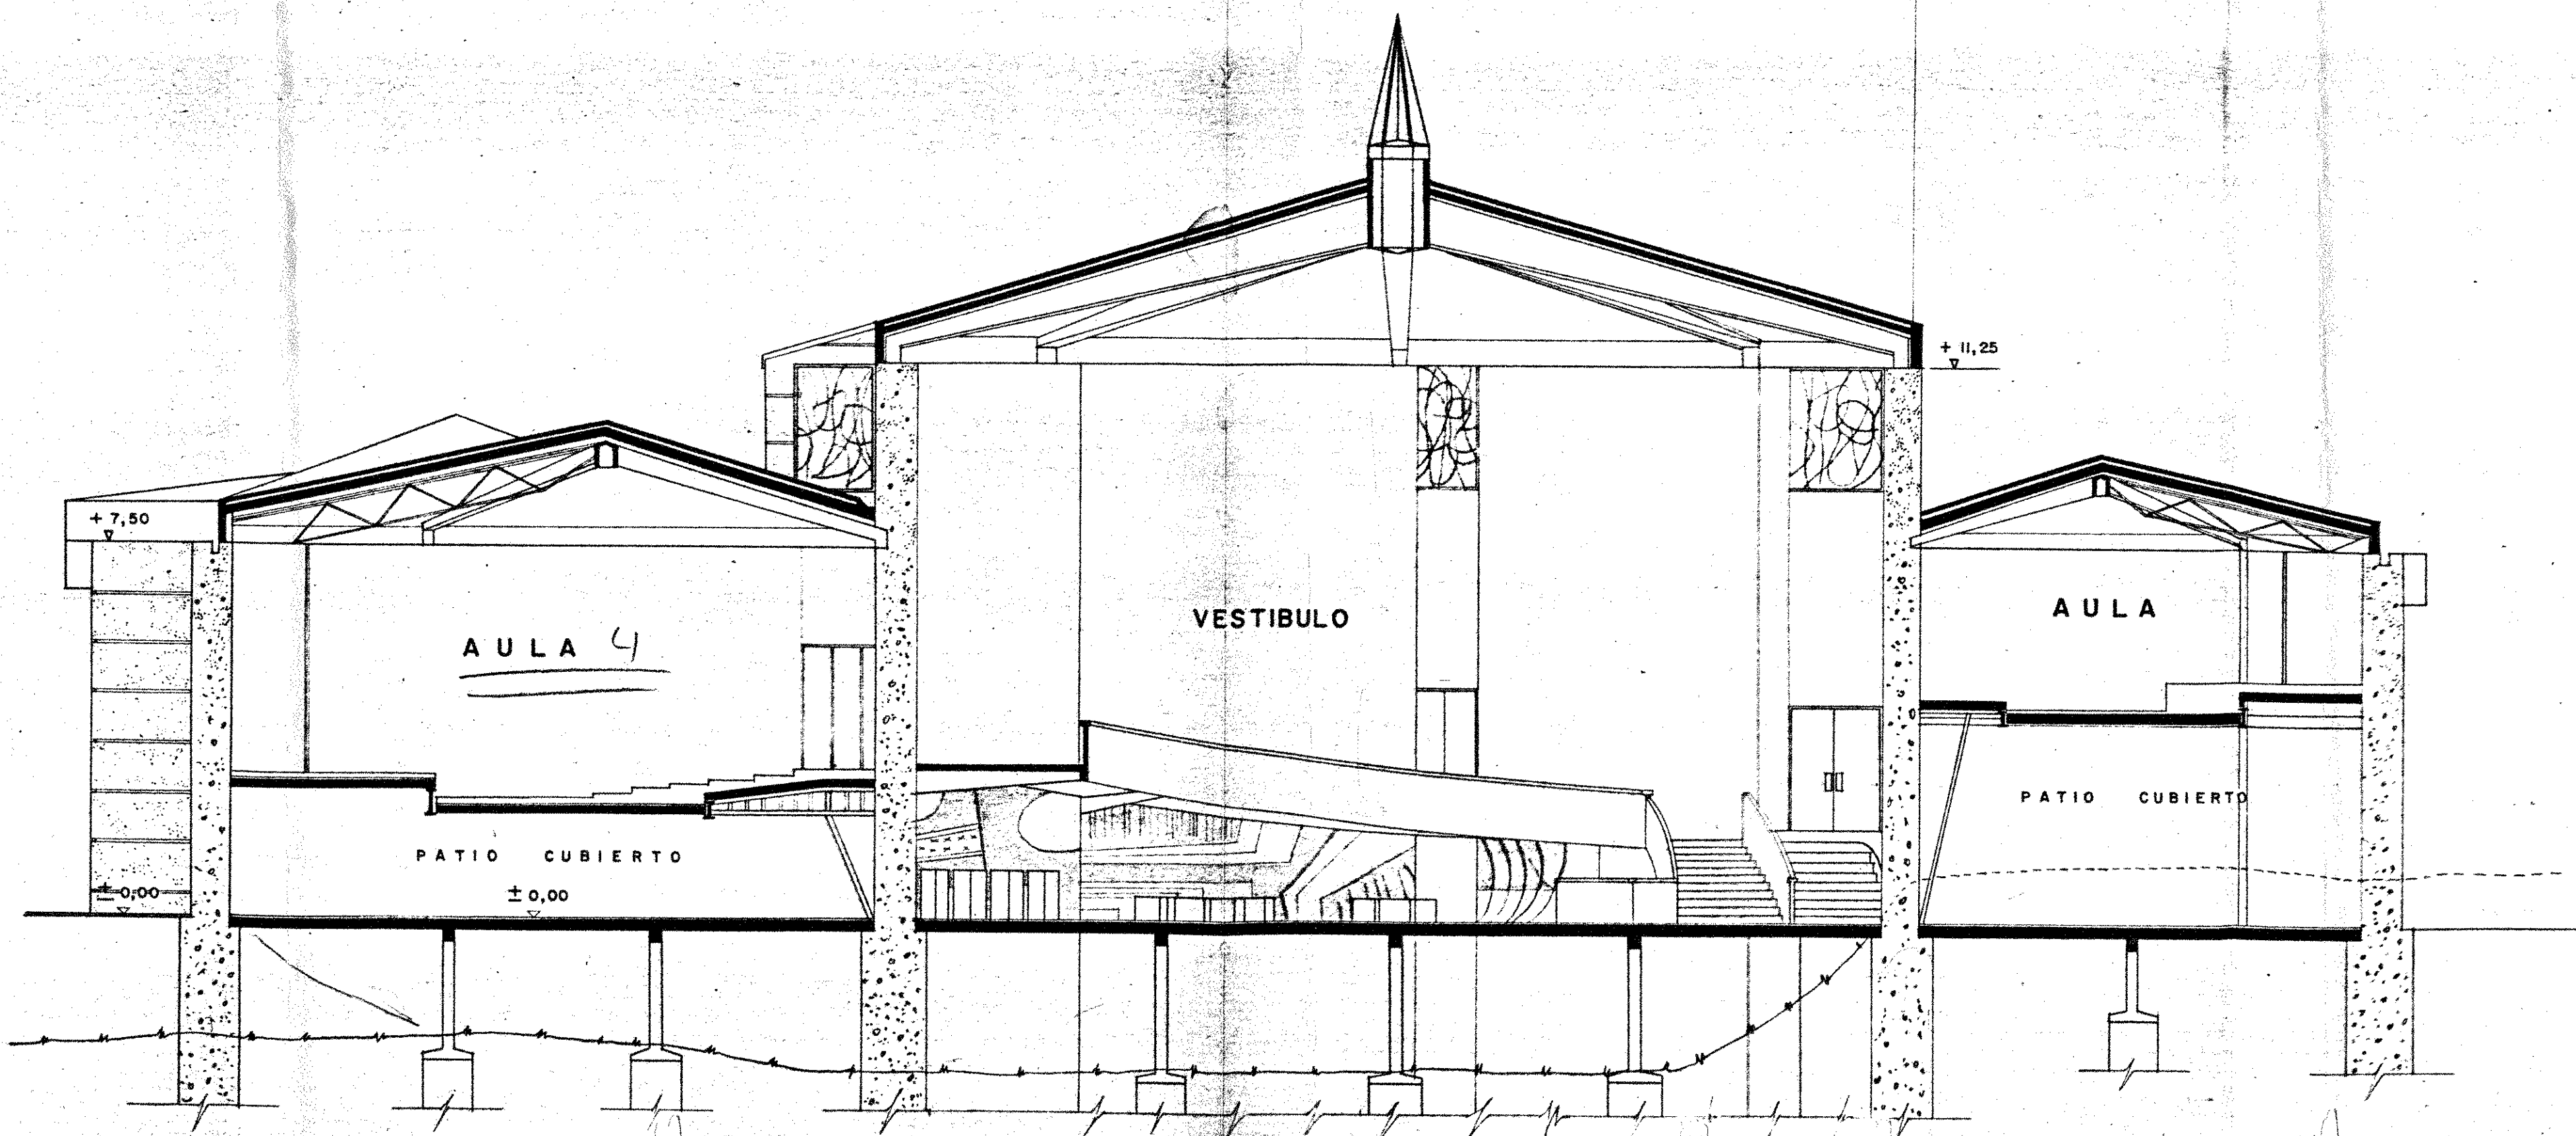

SECCION CONVENCIONAL

MINISTERIO DE EDUCACION NACIONAL
UNIVERSIDAD DE OVIEDO
SECCIONES DE GEOLOGICAS Y BIOLOGICAS
DE LA FACULTAD DE CIENCIAS

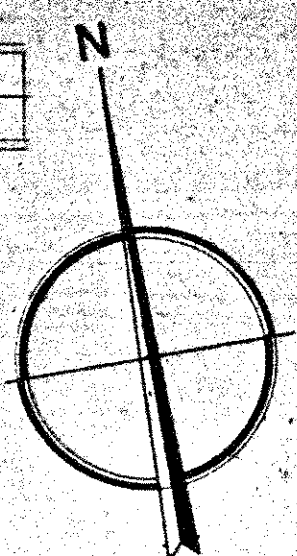

CONJUNTO
PLANTA BAJA Y
URBANIZACION

ESCALA 1:200
OVIEDO ABRIL 1965

ARQUITECTO: IGNACIO ALVAREZ CASTELAO

P-6


P-5

P-4

P-3

P-2

P-1

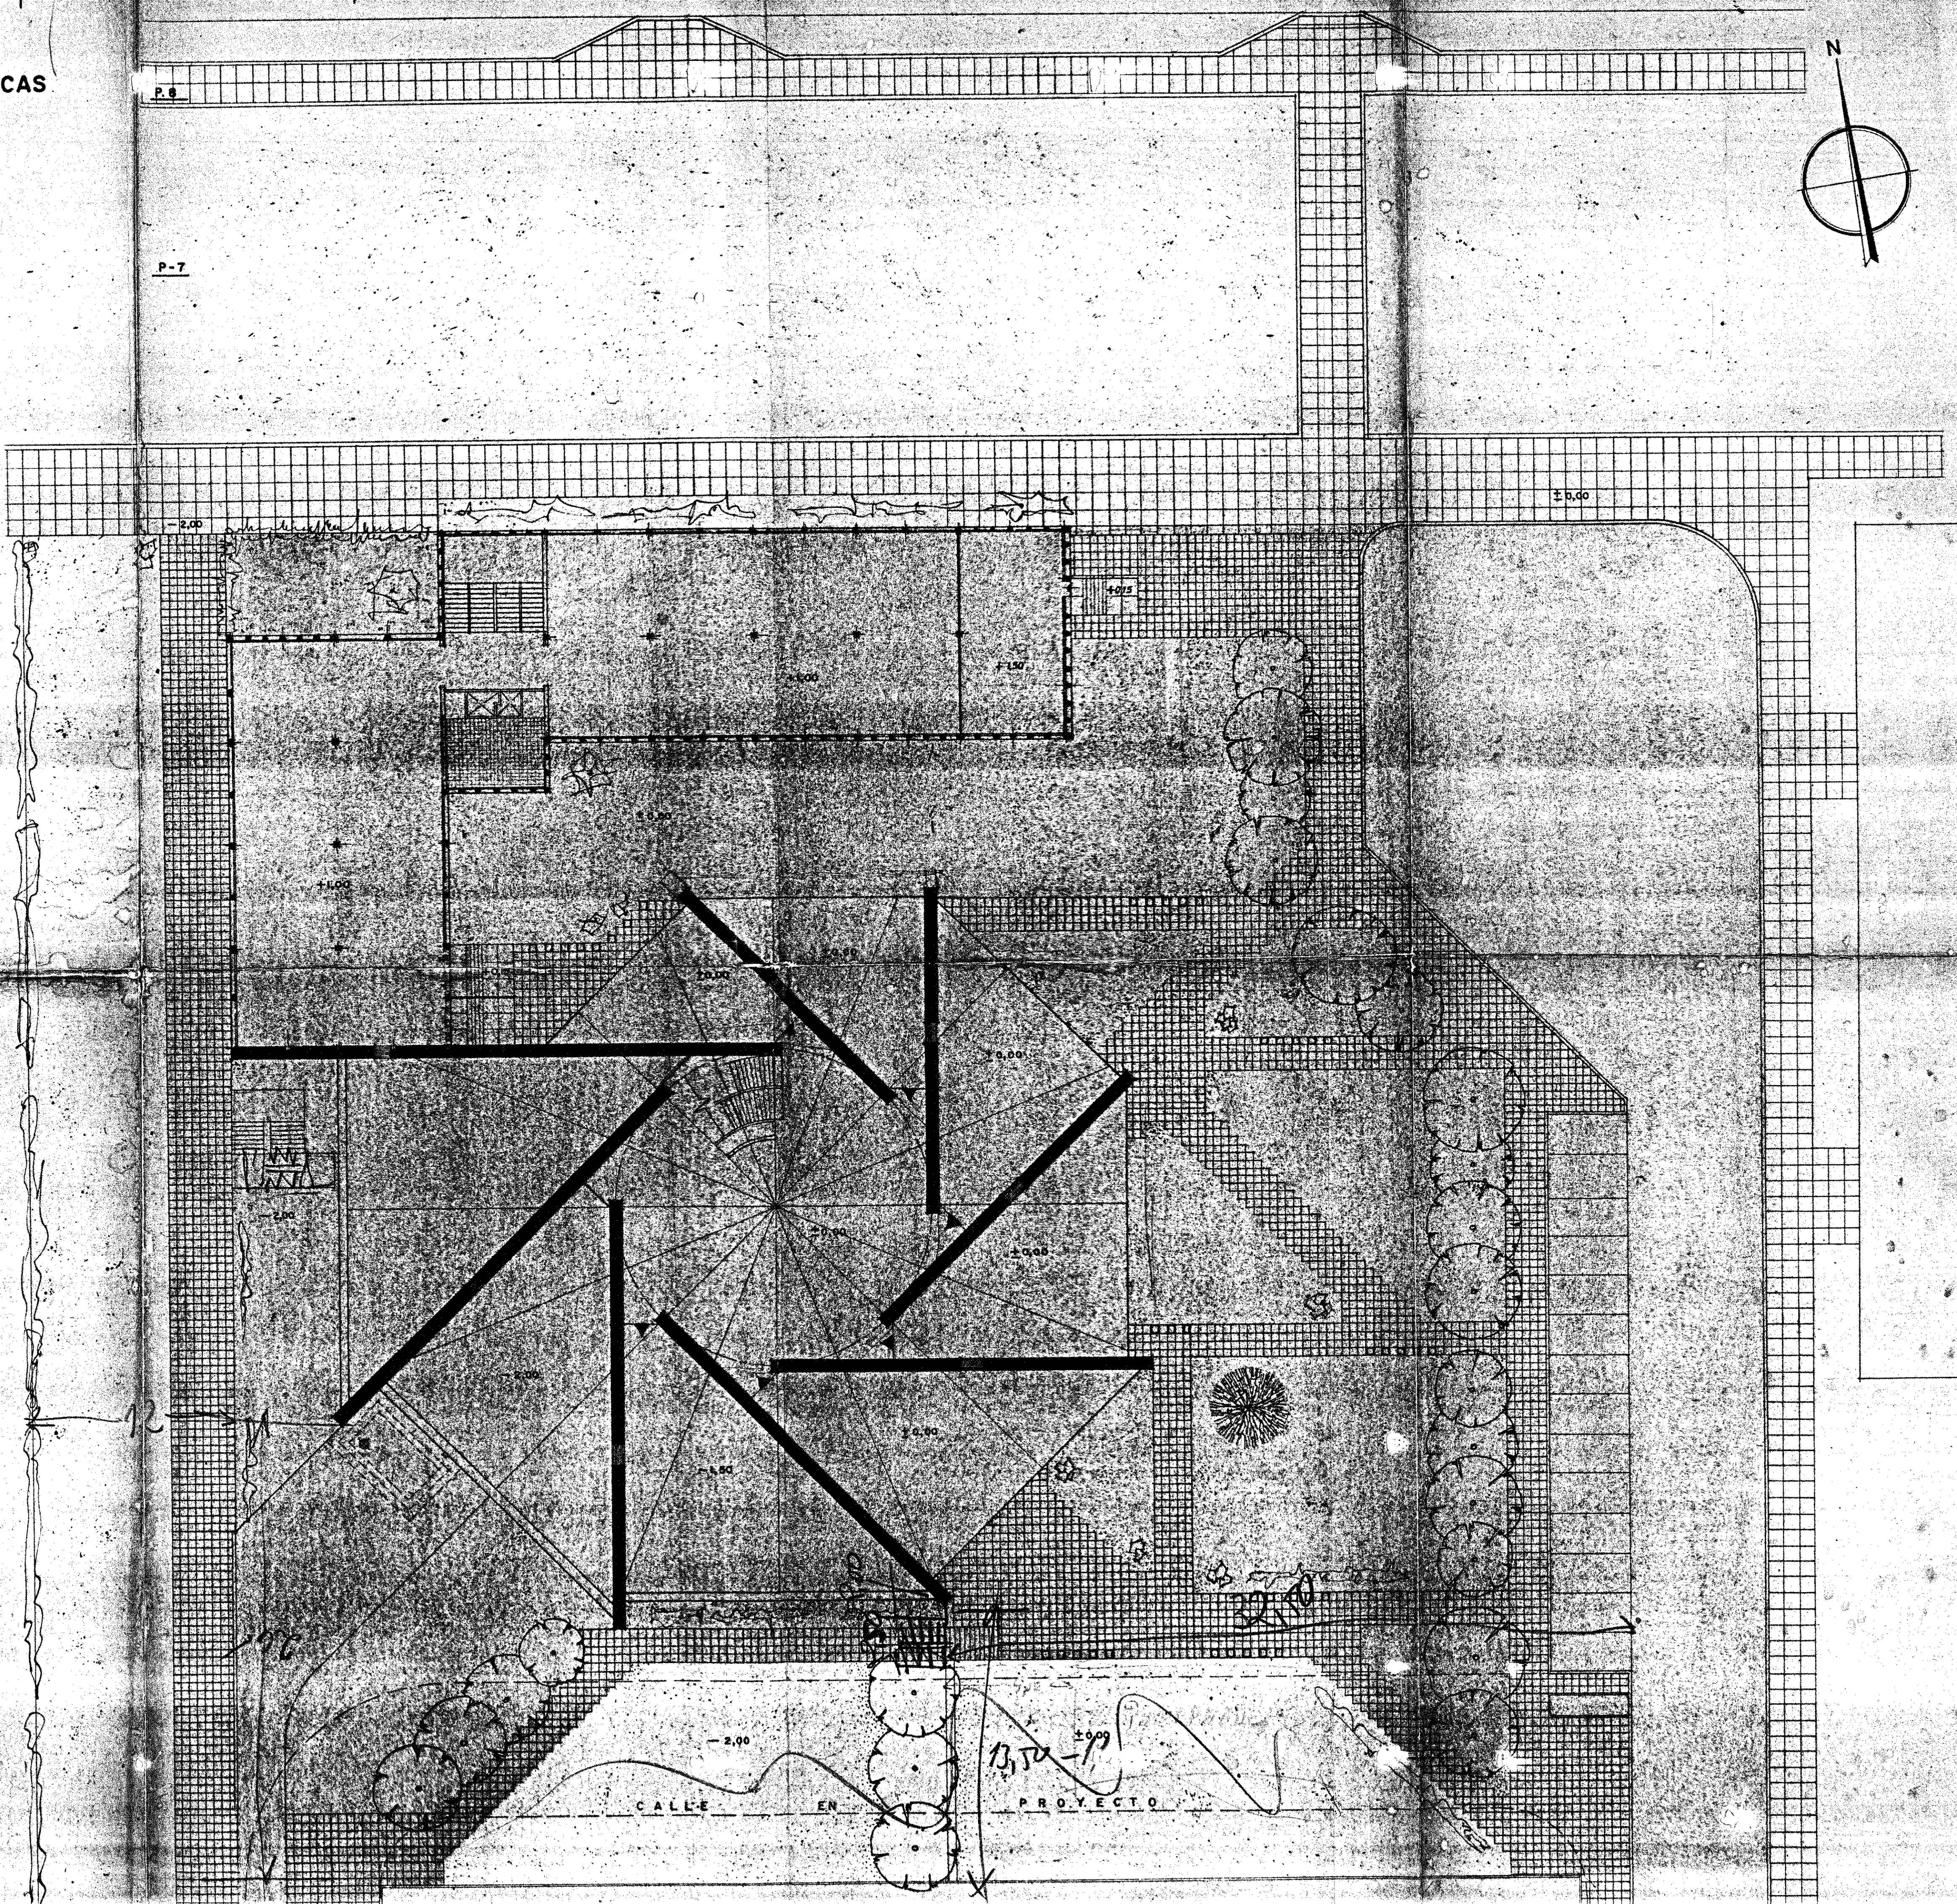

CALLE EN PROYECTO


13,50 ±0,00

MINISTERIO DE EDUCACION NACIONAL
UNIVERSIDAD DE OVIEDO
SECCIONES DE GEOLOGICAS Y BIOLÓGICAS
DE LA FACULTAD DE CIENCIAS


AULAS
ALZADOS SUR Y ESTE

ESCALA 1:100
OVIEDO ABRIL 1965

ARQUITECTO IGNACIO ALVAREZ CASTELAO

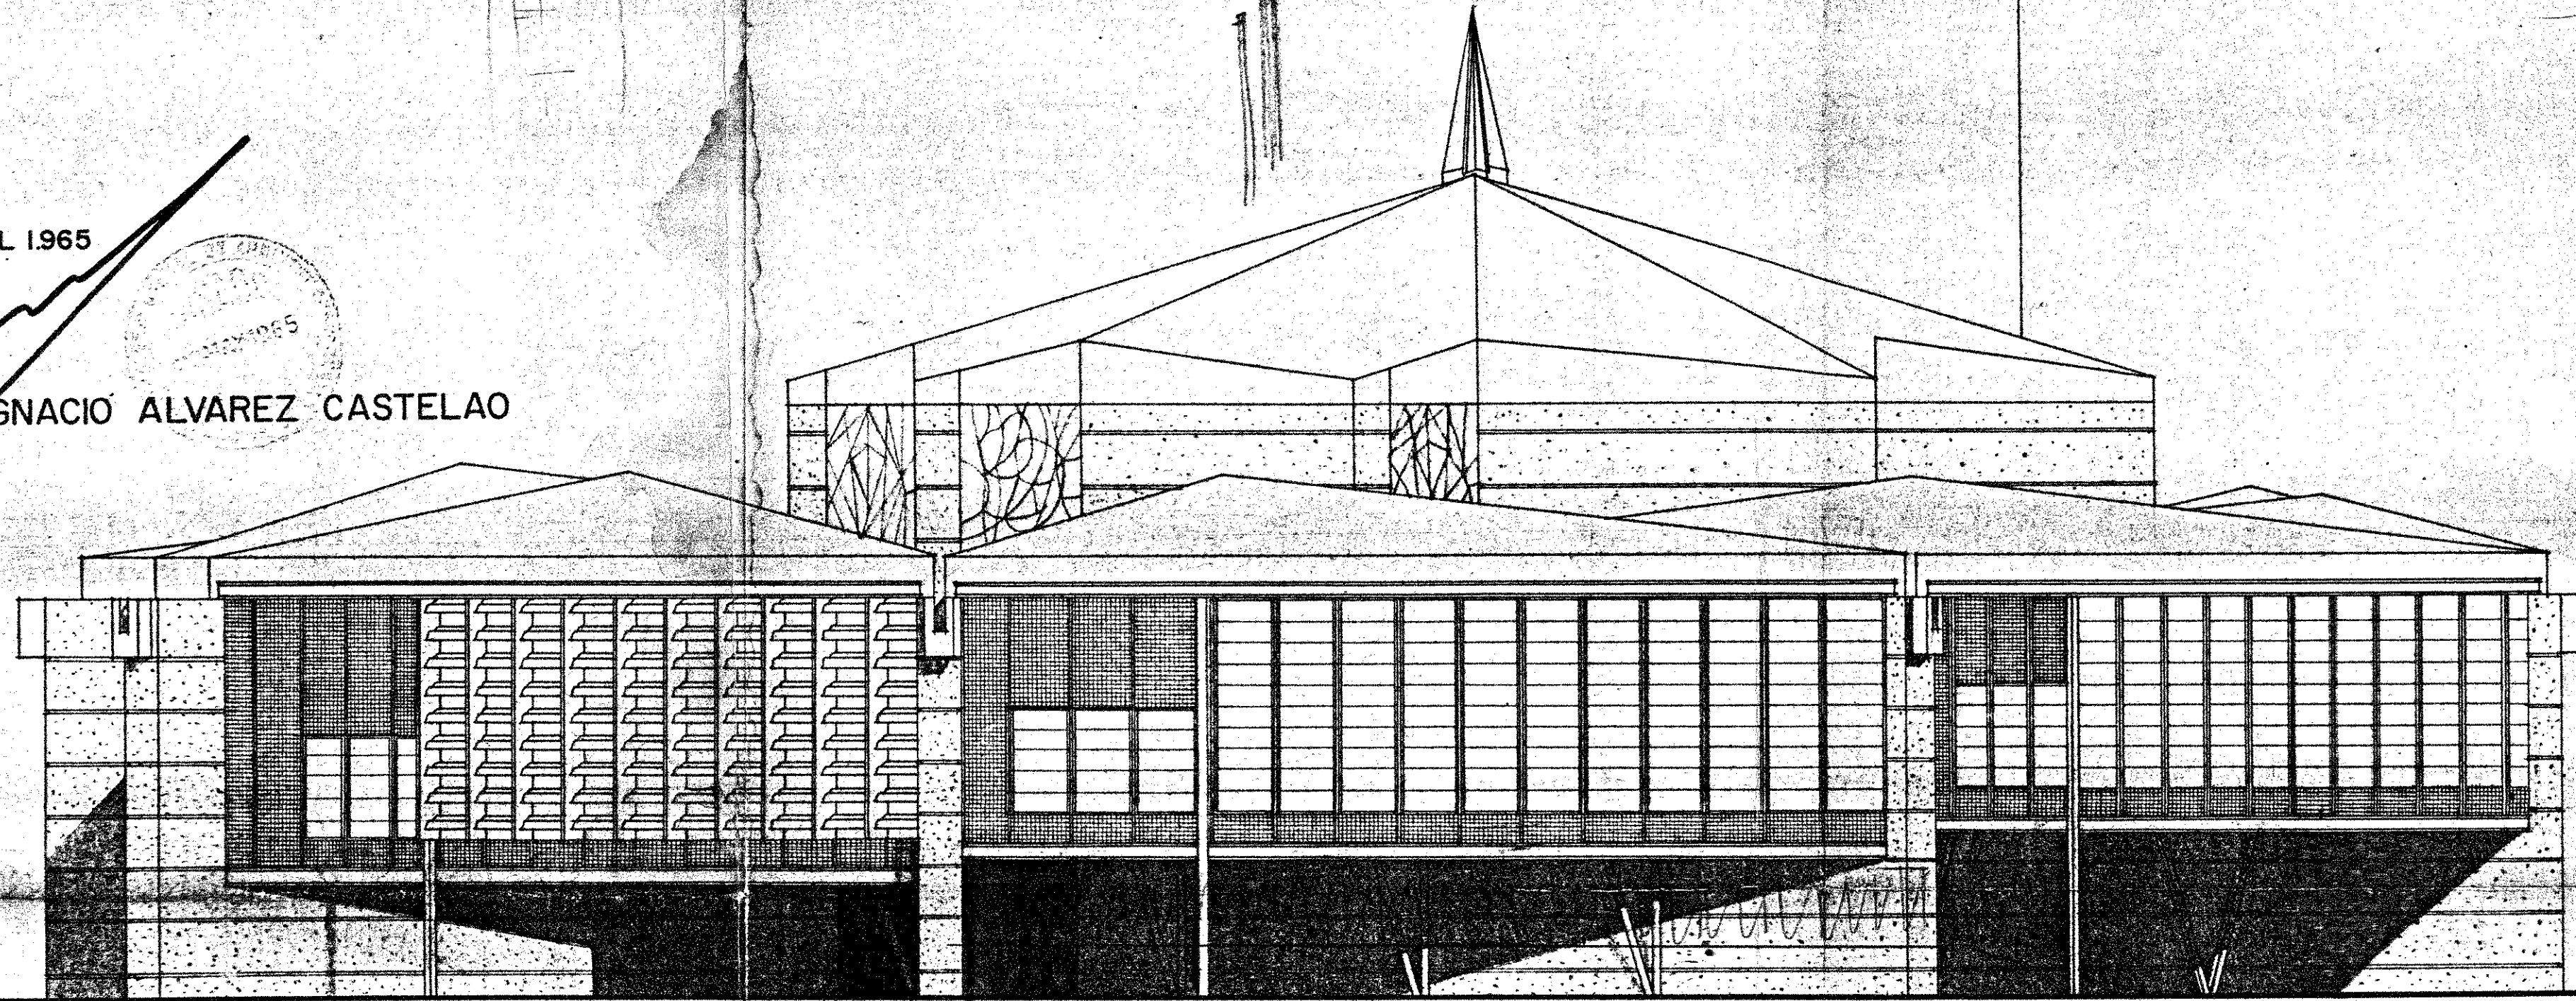

ALZADO ESTE

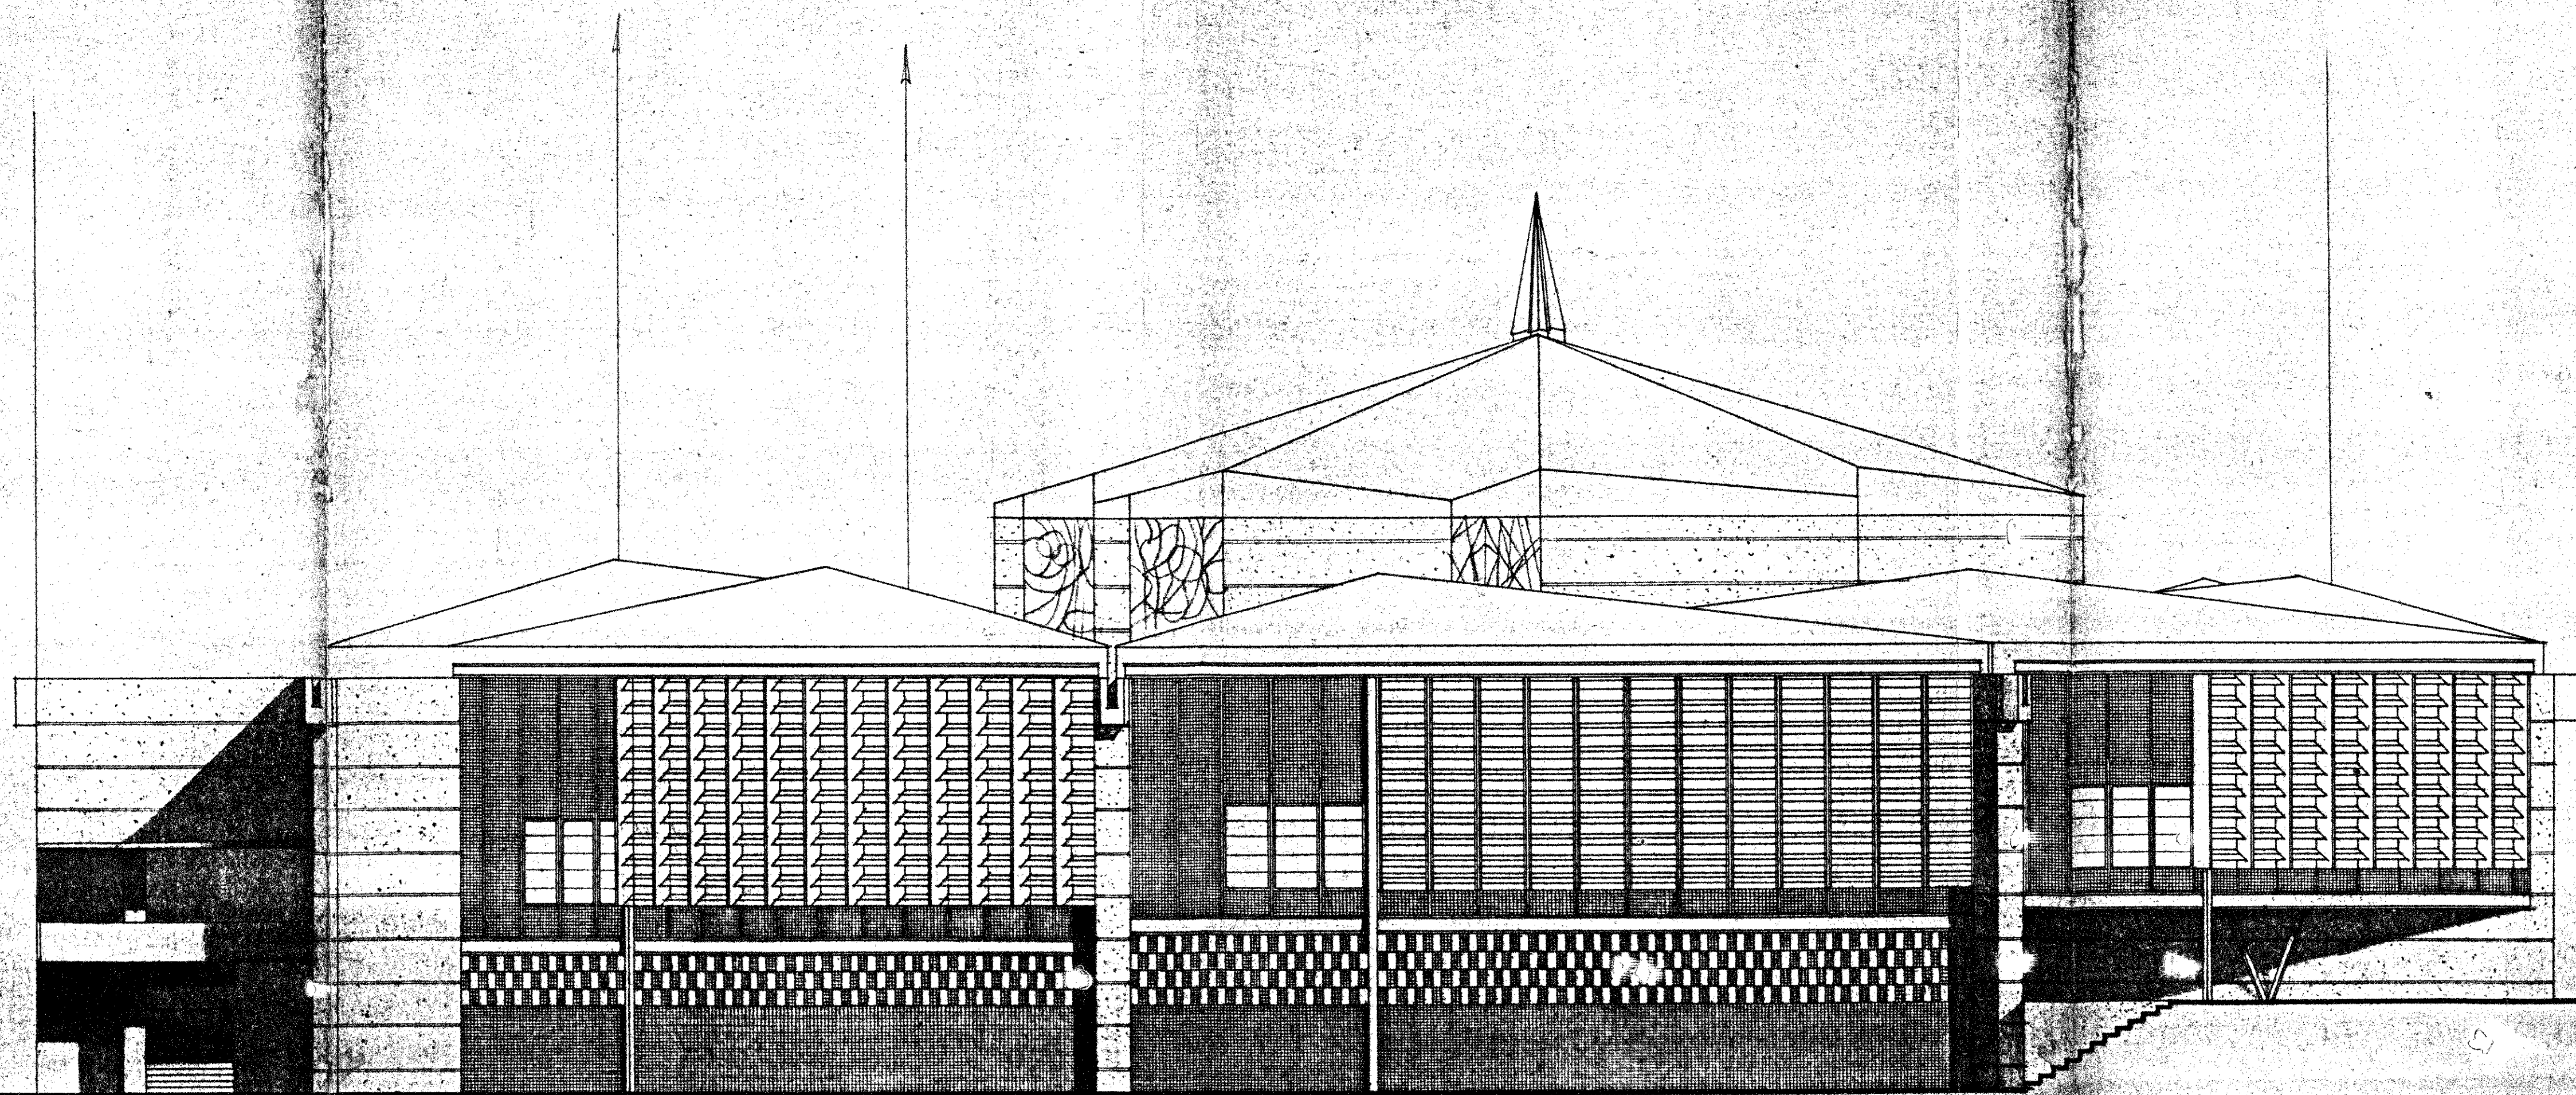

ALZADO SUR


MINISTERIO DE EDUCACION NACIONAL
UNIVERSIDAD DE OVIEDO
SECCIONES DE GEOLOGICAS Y BIOLÓGICAS
DE LA FACULTAD DE CIENCIAS

LABORATORIOS
ALZADO ESTE

ESCALA 1:100
OVIEDO ABRIL 1.965



ARQUITECTO: IGNACIO ALVAREZ CASTELAO

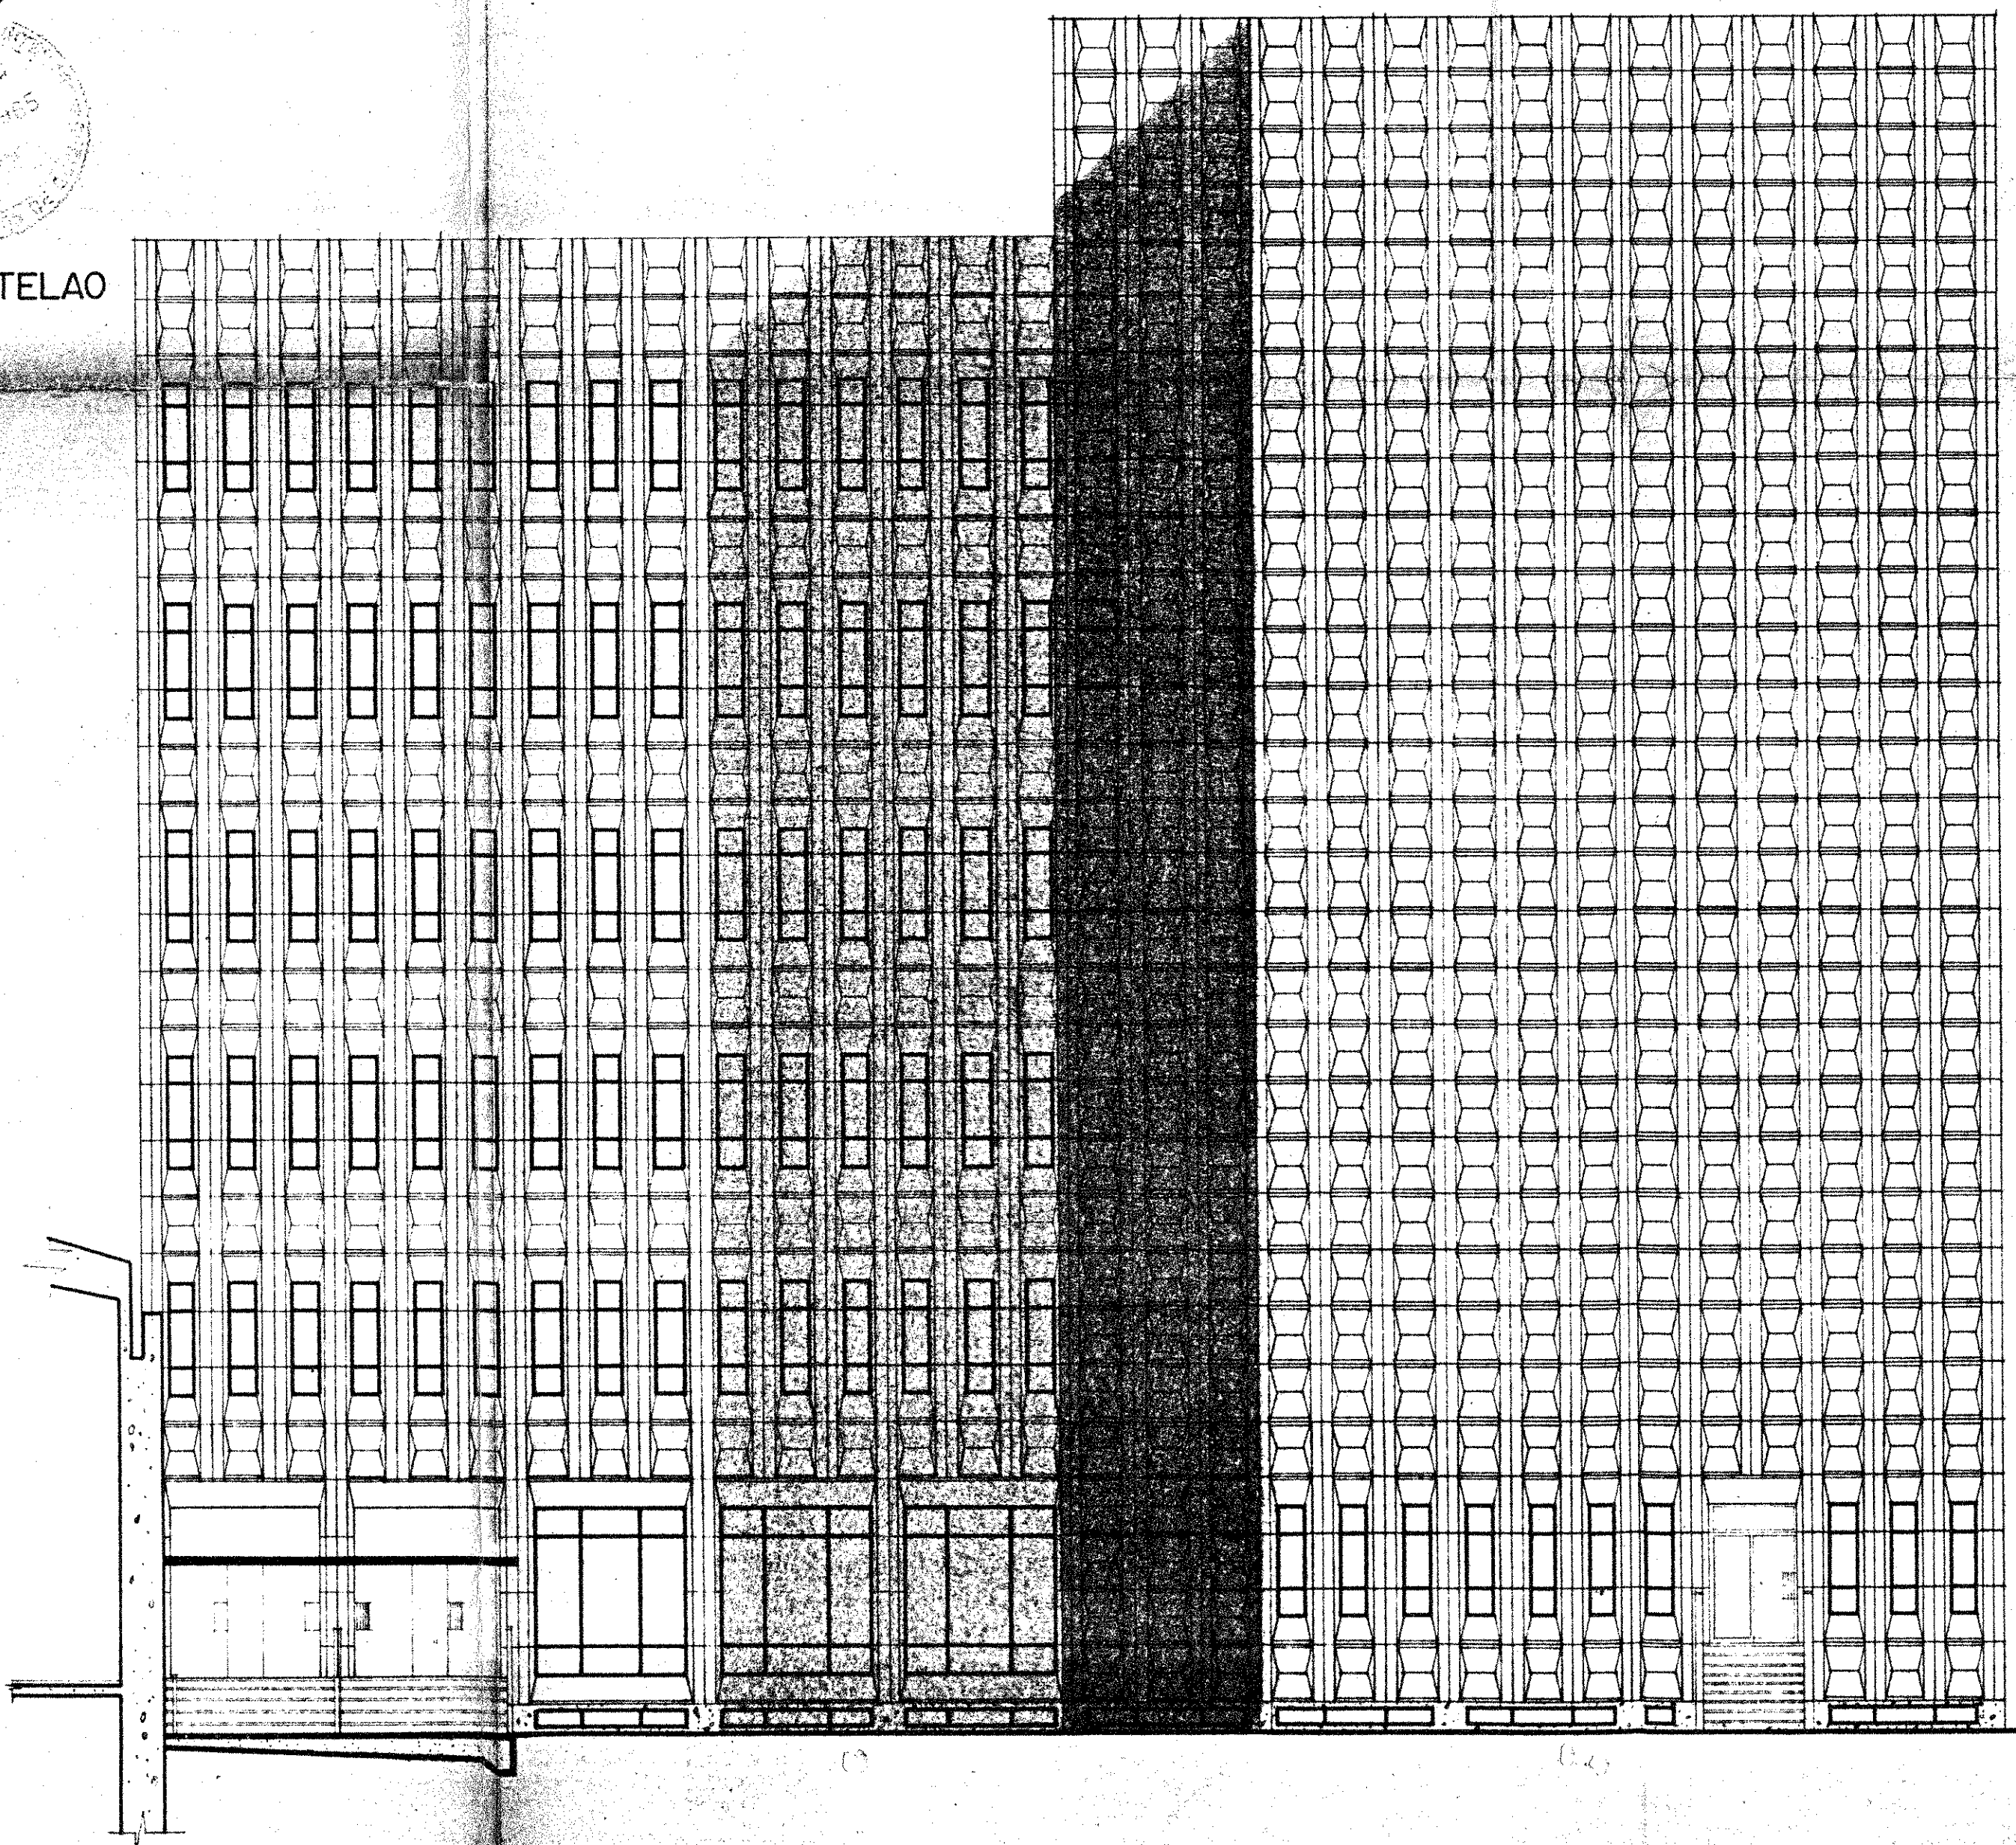

±0.00